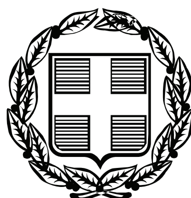


ΕΦΗΜΕΡΙΣ ΤΗΣ ΚΥΒΕΡΝΗΣΕΩΣ

ΤΗΣ ΕΛΛΗΝΙΚΗΣ ΔΗΜΟΚΡΑΤΙΑΣ

ΤΕΥΧΟΣ ΑΝΑΓΚΑΣΤΙΚΩΝ ΑΠΑΛΛΟΤΡΙΩΣΕΩΝ ΚΑΙ ΠΟΛΕΟΔΟΜΙΚΩΝ ΘΕΜΑΤΩΝ **Αρ. Φύλλου 136**

31 Μαρτίου 2009

ΠΕΡΙΕΧΟΜΕΝΑ

ΑΠΟΦΑΣΕΙΣ

ΑΠΟΦΑΣΕΙΣ

Αριθμ. ΥΠΠΟ/ΔΝΣΑΚ/ 122036ΠΕ/3065 (1)

Χαρακτηρισμός ως μνημείων δύο (2) κτιρίων που βρίσκονται στο Ο.Τ. 180 του Δήμου Αγρινίου του Ν. Αιτωλοακαρνανίας και συγκεκριμένα (α) του κτιρίου που στεγάζει το Υποκατάστημα της Τραπέζης της Ελλάδος, στη συμβολή της οδού Αναστασιάδη 1 με την Πλατεία Δημοκρατίας και (β) της οικίας του Διευθυντή της Τραπέζης της Ελλάδος, που βρίσκεται επί της οδού Βότση, φερομένης ιδιοκτησίας Τραπέζης της Ελλάδος.

Ο ΥΠΟΥΡΓΟΣ ΠΟΛΙΤΙΣΜΟΥ

Έχοντας υπόψη:

1. Τις διατάξεις:

α) Το π.δ. 63/2005 που δημοσιεύτηκε στο ΦΕΚ 98/Α/22.4.2005 «Κωδικοποίηση της Νομοθεσίας για την Κυβέρνηση και τα Κυβερνητικά Όργανα».

β) Το π.δ. 4/2009 «Διορισμός Υπουργών και Υφυπουργών» (ΦΕΚ 2/Α/8.1.2009).

γ) Του ν. 3028/2002 «Για την προστασία των Αρχαιοτήτων και εν γένει της Πολιτιστικής Κληρονομιάς» (ΦΕΚ 153/Α/28.6.2002).

δ) Του ν. 2039/1992 «περί Κύρωσης της Σύμβασης για την προστασία της Αρχιτεκτονικής Κληρονομιάς της Ευρώπης» (ΦΕΚ 61/Α/13.4.1992).

ε) Του π.δ. 191/2003 (ΦΕΚ 146/Α/13.6.2003) «Οργανισμός Υπουργείου Πολιτισμού».

2. Την υπ' αριθμ. ΥΠΠΟ/ΔΟΕΠΥ/ΤΟΠΥΝΣ/15/3696/20.1.2004 υπουργική απόφαση (ΦΕΚ 70/Β/20.1.2004) «Μεταβίβαση αρμοδιοτήτων του Υπουργού Πολιτισμού στις Περιφερειακές...» καθώς και την υπ' αριθμ. ΥΠΠΟ/ΔΟΕΠΥ/ΤΟΠΥΝΣ/14/3698/20.1.2004 υπουργική απόφαση (ΦΕΚ 70/Β/20.1.2004) «Οργάνωση και Λειτουργία των Συμβουλίων του ν. 3028/2002 στο Υπουργείο Πολιτισμού».

3. Την εισήγηση της Διεύθυνσης Νεώτερης και Σύγχρονης Αρχιτεκτονικής Κληρονομιάς και τα λοιπά στοιχεία του φακέλου.

4. Την κατά πλειοψηφία γνωμοδότηση του Κεντρικού Συμβουλίου Νεωτέρων Μνημείων κατά τη συνεδρίαση της 27.11.2008 με αρ. Πρακτ. 28/27.11.2008, αποφασίζουμε:

Χαρακτηρίζουμε ως μνημεία, σύμφωνα με τις διατάξεις του άρθρου 6 παρ. 1γ του ν. 3028/2002, τα δύο (2) κτίρια που βρίσκονται στο Ο.Τ. 180 του Δήμου Αγρινίου του Ν. Αιτωλοακαρνανίας και συγκεκριμένα (α) του κτιρίου που στεγάζει το Υποκατάστημα της Τραπέζης της Ελλάδος, στη συμβολή της οδού Αναστασιάδη 1 με την Πλατεία Δημοκρατίας και (β) της οικίας του Διευθυντή της Τραπέζης της Ελλάδος, που βρίσκεται επί της οδού Βότση, φερομένης ιδιοκτησίας Τραπέζης της Ελλάδος.

Το κτίριο της Τραπέζης της Ελλάδος, αποτελεί ιδιαίτερα ενδιαφέρουσα αρχιτεκτονική σύνθεση με χαρακτηριστικές αναφορές στο ρεύμα του νεοκλασικισμού, αποτελεί σημείο αναφοράς για την πόλη του Αγρινίου και είναι αναπόσπαστα συνδεδεμένο με την οικονομική ζωή της πόλης. Το κτίριο που αποτέλεσε την κατοικία του Διευθυντή αποτελεί κτίριο ειδικής χρήσης που συνδέεται άμεσα με τη λειτουργία του κεντρικού κτιρίου της Τραπέζης και αναδεικνύει τις αντιλήψεις που κυριαρχούσαν την περίοδο της κατασκευής του τόσο ως προς τις μορφές, όσο και ως προς τα υλικά που χρησιμοποιούνται και επομένως παρουσιάζει ιδιαίτερη αρχιτεκτονική και ιστορική σημασία.

Η απόφαση αυτή να δημοσιευθεί στην Εφημερίδα της Κυβερνήσεως.

Αθήνα, 10 Μαρτίου 2009

Ο ΥΠΟΥΡΓΟΣ

ΑΝΤΩΝΗΣ Κ. ΣΑΜΑΡΑΣ

Αριθμ. 108 (2)

α)Τυπική άρση απαλλοτρίωσης σε εφαρμογή της 862/01 Απόφασης του Διοικ. Εφετείου Αθηνών ιδιοκτησίας κληρ. Γ. Δασόπουλου στη Λιβαδειά. β) Τροποποίηση του ρυμοτομικού σχεδίου πόλης Λιβαδειάς με αποχαρακτηρισμό τμήματος χώρου πρασίνου μεταξύ των οδών Πλαταιών - Ακοντίου κ' Αριστοφάνους στο Ο.Τ. 66 νέου ρυμοτομικού σχεδίου πόλης Λιβαδειάς, σε οικοδομήσιμο χώρο ιδιοκτησίας κληρ. Γεωργίας Δασόπουλου.

Ο ΝΟΜΑΡΧΗΣ ΒΟΙΩΤΙΑΣ

Έχοντας υπόψη:

1. Τις διατάξεις των ιδρυτικών Νόμων της Νομαρχιακής Αυτοδιοίκησης ν. 2218/1994 (ΦΕΚ 90/Α/1994) και ν. 2240/1994 (ΦΕΚ 153/Α/1994).

2. Τις διατάξεις του π.δ. 30/1996 (ΦΕΚ 21/Α/1996) «Κώδικας Νομαρχιακής Αυτοδιοίκησης» όπως τροποιήθηκε και ισχύει σήμερα.

3. Τον ισχύοντα Οργανισμό Εσωτερικής Λειτουργίας και Οργάνίοσης τ(ον υπηρεσιών της Νομαρχίας Βοιωτίας (ΦΕΚ 667/Β/10.5.2004).

4. Τη μετάβαση μέρους αρμοδιοτήτων του Νομάρχη στους Αντινομάρχες (ΦΕΚ 2079/8/8/10.2008).

5. Τις διατάξεις του άρθ.29Α του ν. 2831/2000 (ΦΕΚ 140/Α/2000) όπως αντικαταστάθηκαν από το αρθρ. 10 του ν. 3044/26.8.2002 (ΦΕΚ 197/Α/2002) περί ασκήσεως αρμοδιότητας πολεοδομικού σχεδιασμού χρηματικές προκαταβολές από τον ιδιοκτήτη της περιοχής που πρόκειται να ενταχθούν στα ρυμοτομικά σχέδια.

6. Το ν. 1032/1980 (ΦΕΚ 57Α/1980) περί σύστασης Υ.Χ.Ο.Π.

7. Το ν.δ. 1558/1985 (ΦΕΚ 137Α/26.7.1985) περί σύστασης Υ.ΠΕ.ΧΩ.Δ.Ε. άρθρα 23 και 24

8. Τις διατάξεις των άρθρων 31 μέχρι 38 και 42 μέχρι 48 του από 17.7.1923 ν.δ. περί σχεδίων πόλεων και κωμοπόλεων όπως μέχρι σήμερα τροποποιήθηκαν και συμπληρώθηκαν καθώς και κάθε άλλη σχετική διάταξη.

9. Τις διατάξεις του άρθρ. 21 του ν.δ. της 3.4.1929 περί ΓΟΚ (ΦΕΚ 115/Α΄/22.4.1929) που διατηρήθηκαν με το αρθ. 31 § 3 του ν. 1577/1985 περί ΓΟΚ.

10. Τις διατάξεις των υπ' αριθμ. 1/1961, 8/1975, 84/2000, 43511/161/1988 και της 29454/2003 εγκυκλίων του ΥΠΕΧΩΔΕ.

11. Τις διατάξεις του άρθρ. 28 του ν. 1337/1983 « Κοινόχρηστοι χώροι μέσα σε εγκεκριμένα σχέδια πόλεων».

12. Τις διατάξεις της Εγκ - 61760/12080/85/2.10.1987 «Διευκρινίσεις του άρθρ. 28 του ν. 1337/1983».

13. Την υπ' αριθμ. 6/5.5.2006 εγκύκλιο του ΥΠΕΧΩΔΕ περί αρμοδιοτήτων Πολεοδομικού Σχεδιασμού.

14. Το β.δ. της 18.2.1954 (ΦΕΚ 35/Α/3.3.1954) περί εγκρίσεως του ρυμοτομικού σχεδίου πόλεως Λιβαδειάς και καθορισμού των όρων και περιορισμών δόμησης των οικοπέδων αυτού.

15. Το β.δ. της 30.10.1971 (ΦΕΚ 269/Δ/9.12.1972) περί τροποποιήσεως και επεκτάσεως του ρυμοτομικού σχεδίου πόλεως Λιβαδειάς και καθορισμού των όρων και περιορισμών δόμησης των οικοπέδων αυτού.

16. Το π.δ. της 4.10.1983 (ΦΕΚ 543/Δ/25.10.1983) περί επανέγκρισης, τροποποίησης και επέκτασης του ρυμοτομικού σχεδίου πόλεως Λιβαδειάς.

17. Το β.δ. 18.12.1972 (ΦΕΚ 342/Δ/19.12.1972) περί τροποποιήσεως του ρυμοτομικού σχεδίου πόλης Λιβαδειάς.

18. Την υπ' αριθμ. 4283/17.11.1987 απόφαση Νομάρχη Βοιωτίας (ΦΕΚ 1163/Δ/20.11.1987) περί καθορισμού μεγίστου ύψους κτιρίων που ανεγείρονται στο σχέδιο πόλεως Λιβαδειάς.

19. Την υπ' αριθμ. 862/2001 απόφαση του Διοικητικού Εφετείου Αθηνών η οποία ακυρώνει την σιωπηρή άρνηση της Διοίκησης για την άρση της απαλλοτρίωσης λόγω παρελεύσεως ευλόγου χρόνου και αναπέμπει την υπόθεση στη Διοίκηση για να προβεί στις οφειλόμενες ενέργειες.

20. Το υπ' αριθμ. 390/03/15.1.2008 έγγραφο της Υπηρεσίας μας αν προτίθεται ο Δήμος Λιβαδειάς να ακολουθήσει την διαδικασία επανεπιβολής της αναγκαστικής απαλλοτρίωσης με την εξασφάλιση της απαιτούμενης δαπάνης με εγγραφή της σχετικής πίστωσης στον προϋπολογισμό του Δήμου Λιβαδειάς.

21. Την παρέλευση άπρακτης της τρίμηνης προθεσμίας που έχει θεσπιστεί με το προαναφερόμενο έγγραφο.

22. Την από 22.12.2008 εισήγηση του Τ.Π. και Π.Ε. προς το Συμβούλιο Χ.Ο.Π. Ν. Βοιωτίας με την οποία εισηγείται την τυπική άρση απαλλοτρίωσης και την τροποποίηση του ρυμοτομικού σχεδίου πόλεως Λιβαδειάς με αποχαρακτηρισμό τμήματος του Ο.Τ. 66 από χώρο πρασίνου σε οικοδομήσιμο χώρο και δημιουργία πεζόδρομου μεταξύ των δυο νέων Ο.Τ.(66 και 66α) πλ. 4.00m ως συνημμένο τοπογραφικό διάγραμμα.

23. Τη γνωμοδότηση του Συμ. Χ.Ο.Π. Ν. Βοιωτίας που διατυπώθηκε στο πρακτικό $5^{ο}$ θέμα $7^{ο}$ της 23.12.2008 και γνωμοδότησε για την άρση απαλλοτρίωσης στο Ο.Τ. 66.

24. Τον υπολογισμό της εισφοράς σε γη που επιβλήθηκε με το άρθρο 20 παράγ. 2ε του ν. 2508/1997 όπως προστέθηκε με το άρθρο 11 παράγ. 5 του ν. 3212/2003 (ΦΕΚ 308/Α/31.12.2003) και υπολογίζεται σύμφωνα με το άρθρο 8 παρ. 4 του ν. 1337/1983 όπως αντικαταστάθηκε με το άρθρο 43 παραγ. 1 του ν. 2145/1993 που έχει ως εξής και αφαιρείται από το συνολικό εμβαδόν της ιδιοκτησίας. Ε = 250m^2 x 10% + 250m^2 x 20% + 500m^2 x 30% και 449,61m^2 x 40%) = 404,84 m^2.

Μετά τα παραπάνω, αποφασίζουμε:

α) Την τυπική άρση απαλλοτρίωσης της ιδιοκτησίας κληρονόμων Γεωργίας Δασόπουλου στη συμβολή των οδών Πλαταιών - Ακοντίου και Αριστοφάνους Ο.Τ. 66 του νέου ρυμοτομικού σχεδίου Λιβαδειάς, σύμφωνα με την υπ' αριθμ. 862/2001 απόφαση του Διοικητικού Εφετείου Αθηνών.

β) Τροποποίηση του ρυμοτομικού σχεδίου πόλης Λιβαδειάς με αποχαρακτηρισμό τμήματος χώρου πρασίνου ιδιοκτησίας κληρονόμων Γεωργίας Δασόπουλου σε οικοδομήσιμο χώρο με αυτοδίκαιη εισφορά σε γη σύμφωνα με το άρθρο 11 παράγ. 5 του ν. 3212/2003 ως συνημμένο τοπογραφικό διάγραμμα. Τα τμήματα που τίθονται σε κοινή χρήση είναι: α) Ε - Δ - Γ - Β - Β΄ - Γ΄ - Δ΄ - Ε΄ - Ε = 122,90 m^2 και β) Α - Α΄ - Ζ΄ - Ζ - Α = 281,92 m^2 ήτοι $Ε_{ολ}$ = 404,84 m^2. Επίσης στο Ο.Τ. 66Α καθορίζεται πρασιά γύρωθεν 4,00μ. (τεσσάρων). Το τμήμα (α) θα αποτελέσει πεζόδρομο μεταξύ των Ο.Τ. 66 και $66^{Α}$ το δε τμήμα (β) τοπική διαπλάτυνση της οδού Πλαταιών.


Από τις διατάξεις της παρούσας απόφασης δεν προκαλείται δαπάνη σε βάρος του Κρατικού προϋπολογισμού, του προϋπολογισμού της Νομαρχιακής Αυτοδιοίκησης Βοιωτίας και του προϋπολογισμού του Δήμου Λιβαδειάς.

Κατά της παρούσης απόφασης επιτρέπεται σύμφωνα με το ν. 2218/1994 άρθρ. 18 παρ. 12 Νομαρχιακής Αυτοδιοίκησης η υποβολή προσφυγής προς την Περιφέρεια Στερεάς Ελλάδας για παράβαση Νόμου εντός 30 ημερών από τη δημοσίευσή της.

Η απόφαση αυτή να δημοσιευθεί στην Εφημερίδα της Κυβερνήσεως.

Λιβαδειά, 18 Μαρτίου 2009

Ο Νομάρχης κ.α.α.
Η Αντινομάρχης
ΦΑΝΗ ΠΑΠΑΘΩΜΑ

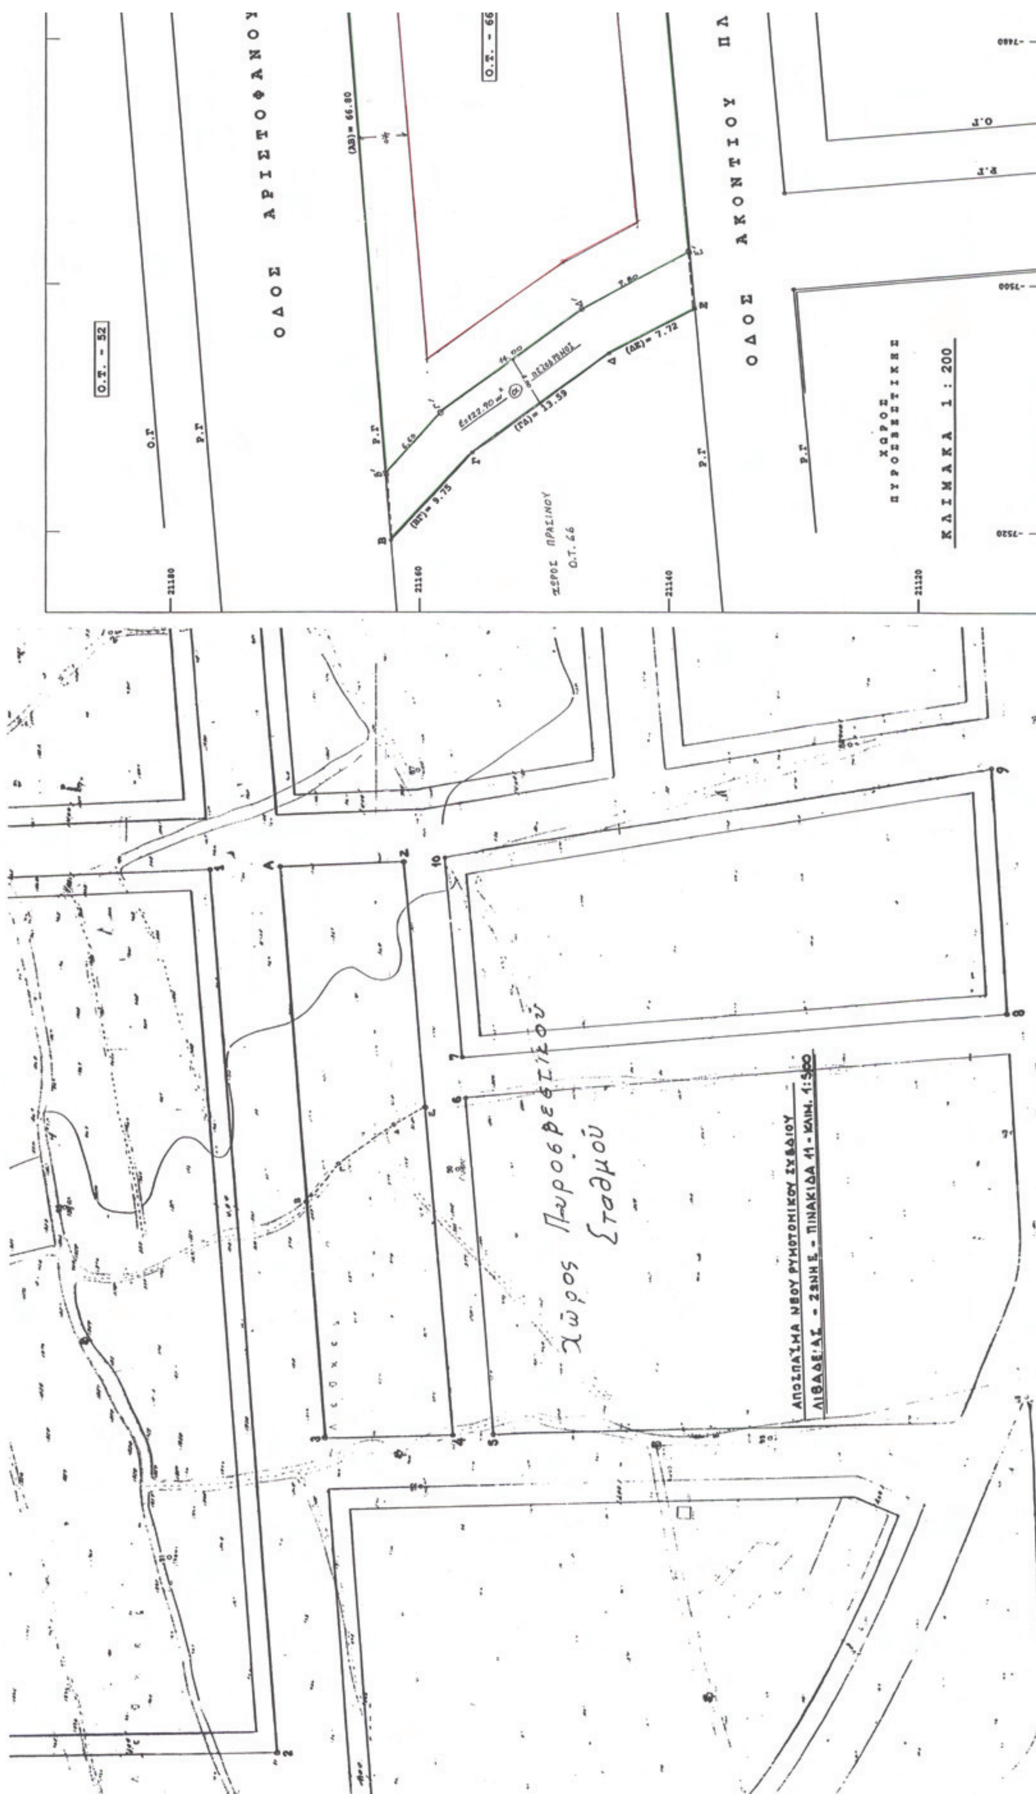

ΕΘΝΙΚΟ ΤΥΠΟΓΡΑΦΕΙΟ
Για τεχνικούς λόγους στο σχεδιάγραμμα, έγινε σμίκρυνση, κατά ποσοστό 33%


ΟΔΟΣ ΠΛΑΤΑΙΩΝ
ΟΔΟΣ ΑΙΣΧΥΛΟΥ
Ο.Τ. 68
Ο.Τ. 67
ΧΩΡΟΣ ΠΥΡΟΣΒΕΣΤΙΚΗΣ
Ο.Τ. 66
ΧΩΡΟΣ ΠΡΑΣΙΝΟΥ
ΟΔΟΣ ΑΚΟΝΤΙΟΥ ΠΛ. 8.00 Μ
ΟΔΟΣ ΑΡΙΣΤΟΦΑΝΟΥΣ ΠΛ. 14.00 Μ
ΧΩΡΟΣ ΑΘΛ
Ο.Τ. 52
ΟΔΟΣ ΟΙΝΟΗΣ ΠΛ. 10.00 Μ
Ο.Τ. 65
ΚΛΙΜΑΚΑ 1 : 500
(ΖΑ)= 25.30
(ΑΒ)= 66.80
(ΕΖ)= 49.27
ΟΤ 66Α


Ο.Τ. - 69
ΠΕΖΟΔΡΟΜΙΟ
ΟΔΟΣ ΠΛΑΤΑΙΩΝ ΠΛ. 8.00 Μ
(ΖΑ)= 25.30
Ο.Τ. - 68
Ο.Τ. - 66Α
(ΑΒ)= 66.80
(ΕΖ)= 49.27
(ΔΕ)= 7.72
ΟΔΟΣ ΑΡΙΣΤΟΦΑΝΟΥΣ ΠΛ. 14.00 Μ
ΟΔΟΣ ΑΚΟΝΤΙΟΥ ΠΛ. 8.00 Μ
Ο.Τ. - 52

ΟΡΟΙ ΔΟΜΗΣΗΣ

Β.Δ. 30-10-71 ΦΕΚ 269Δ

ΖΩΝΗ	: Ξ
ΕΠΙΦΑΝΕΙΑ	: 400 Μ2
ΠΡΟΣΩΠΟ	: 13Μ
ΠΟΣΟΣΤΟ ΚΑΛΥΨΗΣ	: 40%
ΣΥΝΤΕΛ. ΔΟΜΗΣΗΣ	: 1.6
ΜΕΓΙΣΤΟ ΥΨΟΣ	: 14.50 Μ
ΟΡΟΦΟΙ	: 4

ΚΑΘΟΡΙΣΜΟΣ ΡΥΜΟΤΟΜΙΚΗΣ ΓΡΑΜΜΗΣ (Ρ.Γ)

ΚΑΘΟΡΙΣΜΟΣ ΤΩΝ ΡΥΜΟΤ. ΓΡΑΜΜΩΝ ΕΓΙΝΕ ΜΕ ΒΑΣΗ ΤΙΣ ΟΡΘΟΓΩΝΙΕΣ ΣΥΝΤΕΤΑΓΜΕΝΕΣ 1.2.3.4.5.6.7.8.9.10 ΤΩΝ ΚΟΡΥΦΩΝ ΤΩΝ Ο.Τ-52,66,67,68 ΟΠΩΣ ΑΥΤΕΣ ΦΑΙΝΟΝΤΑΙ ΣΤΟ ΑΠΟΣΠΑΣΜΑ ΡΥΜΟΤΟΜΙΚΟΥ ΣΧΕΔΙΟΥ ΠΟΛΕΩΣ ΛΙΒΑΔΕΙΑΣ.

ΠΙΝΑΚΑΣ ΣΥΝΤΕΤΑΓΜΕΝΩΝ ΚΟΡΥΦΩΝ ΡΥΜΟΤ. ΓΡΑΜΜΩΝ

Α/Α ΚΟΡΥΦΗΣ	ΣΥΝ/ΝΗ Χ	ΣΥΝΤ/ΝΗ Υ
1	-7454.80	21181.85
2	-7631.16	21167.25
3	-7568.62	21158.41
4	-7567.79	21131.88
5	-7567.54	21123.87
6	-7500.35	21130.04
7	-7492.36	21130.77
8	-7482.87	21022.19
9	-7434.00	21025.47
10	-7452.10	21134.47

Εισφορά σε γη
Ν. 2212/03 (ΦΕΚ 308/Α/31-12-03) άρθρο 11.
Ε=1449.61m² έχουμε (250m²x10% + 250m²x20% + +500m²x30% + 449.61m²x40% = 404.84m²).

Προτεινόμενη οικ. γραμμή — κόκκινη
" ρυμ. " — πράσινη
Καταργούμενη οικ. " — μαύρο διακεκομμένη

ΕΠΙΦΑΝΕΙΑ ΟΙΚΟΠΕΔΟΥ 1449.61 μ2
ΥΠΟ ΣΤΟΙΧΕΙΑ (Α.Β.Γ.Δ.Ε.Ζ.Α.)

ΕΜΒΑΔΟΜΕΤΡΗΣΗ ΓΗΠΕΔΟΥ

Με τη βοήθεια των ορθογωνιών συντεταγμένων των κορυφών του

ΣΗΜΕΙΟ	Χ	Υ	ΜΗΚΟΣ
Α	-7454.15	21167.70	
			46.80
Β	-7520.73	21162.28	
			9.75
Γ	-7513.50	21155.75	
			13.59
Δ	-7508.45	21144.80	
			7.72
Ε	-7501.94	21137.93	
			49.27
Ζ	-7452.88	21142.43	
			25.30
Α	-7454.15	21167.70	

$E = 1/2\ \Sigma(X_i + X_{i+1})(Y_i - Y_{i+1})$

Ε = 1449.61 μ2

ΣΧΟΠ/23-12-08 θέμα 7ο

Ο Πρόεδρος — Ευ. Μαλαζώτης

Τα μέλη — Ιω. Χαρχαλός, Γιορ. Γιουρίτσης, Κατσαδούρη Άννα

Η παρούσα συνοδεύει την 108/18-3-09 Απόφαση Νομάρχη Βοιωτίας.

Ο υπάλληλος — Χαρ. Παληογιάννης, Εργοδηγός Α΄

Ο αναπλ/της Προϊστάμενος Δ/νσης ΠΟΛ. Βοιωτίας. — Καψίτσας Κωνσταντίνος, Πολ. Μηχ. με Α΄

(Σφραγίδα: ΕΛΛΗΝΙΚΗ ΔΗΜΟΚΡΑΤΙΑ — ΝΟΜΑΡΧΙΑΚΗ ΑΥΤΟΔ. ΒΟΙΩΤΙΑΣ)

ΕΡΓΟΔΟΤΗΣ: ΚΛΗΡΟΝΟΜΟΙ ΓΕΩΡΓΙΑΣ ΔΑΣΟΠΟΥΛΟΥ	
ΕΡΓΟ ΑΡΣΗ ΑΠΑΛΛΟΤΡΙΩΣΗΣ & ΤΡΟΠΟΠΟΙΗΣΗ ΣΧΕΔΙΟΥ	**ΘΕΣΗ ΕΡΓΟΥ** ΛΙΒΑΔΕΙΑ
ΜΕΛΕΤΗΤΗΣ: ΜΠΙΑΝΚΑ ΜΙΣΜΠΑΧ	
ΘΕΜΑ ΣΧΕΔΙΟΥ ΤΟΠΟΓΡΑΦΙΚΟ ΔΙΑΓΡΑΜΜΑ	**ΚΛΙΜΑΚΑ** 1/500 1/200
ΠΕΡΙΟΔΟΣ ΕΚΠΟΝΗΣΗΣ: ΙΟΥΝΙΟΣ 2003	
Ο ΣΥΝΤΑΞΑΣ ΜΗΧΑΝΙΚΟΣ ΜΠΙΑΝΚΑ ΜΙΣΜΠΑΧ ΔΙΠΛΩΜΑΤΟΥΧΟΣ ΠΟΛΙΤΙΚΟΣ ΜΗΧΑΝΙΚΟΣ ΜΕΛΟΣ Τ.Ε.Ε. ΑΡ. ΜΗΤΡΩΟΥ … 4ο ΧΙΛ. Ε.Ο. Λεβαδείας - Αθηνών ΛΙΒΑΔΕΙΑ Τηλ. & Fax … Α.Φ.Μ. 044616627 Δ.Ο.Υ. ΛΙΒΑΔΕΙΑΣ	**Ο ΕΛΕΓΚΤΗΣ**

Αριθμ. 15806 (3)

Αναγνώριση της οδού που συνδέει τον οικισμό «Κατσιφαριανά» με την παράπλευρη βοηθητική οδό της νέας Εθνικής Οδού, ως μοναδική και κύρια Δημοτική οδό για την οποία θα έχουν εφαρμογή οι διατάξεις της παραγρ. 2β του άρθρου 1 του υπ' αριθμ. 24/31.5.1985 π.δ/τος (ΦΕΚ 270Δ΄).

Ο ΝΟΜΑΡΧΗΣ ΧΑΝΙΩΝ

Έχοντας υπόψη:

1. Τις διατάξεις του από 24/31.5.1985 π.δ/τος (ΦΕΚ 270/Δ΄/1985) και ειδικότερα την παραγρ. 2 του άρθρου 1.

2. Την υπ' αριθμ. 110/2008 απόφαση του Δημοτικού Συμβουλίου του Δήμου Ελ. Βενιζέλου Ν. Χανίων (Πρακτικό 12/2008).

3. Την από 24.9.2008 εισήγηση της Διεύθυνσης Πολεοδομίας της Ν.Α. Χανίων.

3. Το υπ' αριθμ. 9/2008 (θέμα 2ο) Πρακτικό του Συμβουλίου Χ.Ο.Π. Ν. Χανίων.

4. Το ν. 2218/1994 (ΦΕΚ 90/Α΄/1994), όπως συμπληρώθηκε με το ν. 2240/1994 (ΦΕΚ 153/Α΄/1994) «Ίδρυση Νομαρχιακής αυτοδιοίκησης κ.λπ.», αποφασίζουμε:

1. Αναγνωρίζουμε ως μοναδική και κύρια Δημοτική οδό, την οδό που συνδέει το νότιο όριο Α του οικισμού «Κατσιφαριανά» του Δ. Ελ. Βενιζέλου Ν. Χανίων, έως το σημείο Β που συναντά την παράπλευρη βοηθητική οδό της νέας Εθνική Οδού.

2. Στην οδό αυτή έχουν εφαρμογή οι διατάξεις της παραγρ. 2 του άρθρου 1 του υπ' αριθμ. 24/31.5.1985 π.δ/τος (ΦΕΚ 270/Δ΄/1985).

3 .Η απόφαση αυτή δεν προκαλεί δαπάνες σε βάρος του κρατικού προϋπολογισμού ούτε του προϋπολογισμού του Δήμου Ελ. Βενιζέλου.

Η απόφαση αυτή να δημοσιευθεί στην Εφημερίδα της Κυβερνήσεως.

Χανιά, 3 Μαρτίου 2009

Ο Νομάρχης
ΓΡΗΓΟΡΗΣ ΑΡΧΟΝΤΑΚΗΣ

ΕΘΝΙΚΟ ΤΥΠΟΓΡΑΦΕΙΟ

Για τεχνικούς λόγους στο σχεδιάγραμμα, έγινε σμίκρυνση, κατά ποσοστό 40%

ΥΠΟΜΝΗΜΑ

- ΔΕΥΤΕΡΕΥΟΝ ΕΘΝΙΚΟ ΔΥΚΤΙΟ
- ΤΡΙΤΕΥΟΝ ΕΘΝΙΚΟ ΔΙΚΤΥΟ
- ΕΠΑΡΧΙΑΚΗ ΟΔΟΣ
- ΚΥΡΙΑ ΚΟΙΝΟΤΙΚΗ ΟΔΟΣ
- ΟΔΟΣ ΠΡΟΣ ΑΝΑΓΝΩΡΙΣΗ
- ΟΙΚΙΣΜΟΙ

ΕΠΑΡΧΙΑΚΗ ΟΔΟΣ ΑΡ. 37

ΟΔΟΣ ΕΘΝΑΡΧΗ ΒΕΝΙΖΕΛΟΥ ΑΡ. 72

ΑΓ. ΣΑΡΑΝΤΑ ΚΥΡΙΟΣ ΚΟΙΝΟΤΙΚΟΣ ΑΡ. 30

ΕΠΑΡΧΙΑΚΗ ΟΔΟΣ ΝΕΡΟΚΟΥΡΟΥ ΑΡ. 36

ΟΙΚΙΣΜΟΣ ΠΡΟ ΤΟΥ '23 ΚΑΤΣΙΦΑΡΙΑΝΑ

ΟΔΟΣ ΚΑΤΣΙΦΑΡΙΑΝΩΝ

ΟΔΟΣ ΠΡΟΣ ΑΝΑΓΝΩΡΙΣΗ

ΜΕΤΟΧΙ ΧΑΤΖΑΛΗ

ΟΙΚΙΣΜΟΣ ΠΡΟ ΤΟΥ '23 ΑΓΙΟΙ ΣΑΡΑΝΤΑ (ΜΟΥΛΑ ΧΑΝΟΥΜ)

ΠΑΡΑΛΛΗΛΗ ΕΘΝΙΚΗΣ ΟΔΟΥ (ΤΡΙΤΕΥΟΝ ΕΘΝΙΚΗ ΟΔΟΣ)

ΚΥΡΙΟΣ ΚΟΙΝΟΤΙΚΟΣ ΑΡ. 7

ΚΥΡΙΟΣ ΚΟΙΝΟΤΙΚΟΣ ΑΡ. 19

ΟΙΚΙΣΜΟΣ ΝΕΡΟΚΟΥΡΟΥ

ΕΛΛΗΝΙΚΗ ΔΗΜΟΚΡΑΤΙΑ
ΝΟΜΑΡΧΙΑΚΗ ΑΥΤ/ΣΗ ΧΑΝΙΩΝ
Δ/ΝΣΗ ΠΟΛΕΟΔΟΜΙΑΣ
ΓΝΩΜΟΔΟΤΗΣΗ
ΣΥΜΒΟΥΛΙΟΥ Χ.Ο.Π. ΝΟΜΟΥ
ΣΥΝΕΔΡΙΑΣΗ 9/2008
ΘΕΜΑ 2ο
ΗΜΕΡΟΜΗΝΙΑ 9-10-2008
ΘΕΩΡΗΘΗΚΕ
Χανιά 13-10-2008
Ο ΠΡΟΕΔΡΟΣ ΤΟΥ ΣΥΜΒΟΥΛΙΟΥ
ΚΟΥΛΟΒΑΤΟΥ ΕΦΗ
ΑΡΧΙΤΕΚΤΩΝ ΜΗΧ/ΚΟΣ
ΜΕ ΒΑΘΜΟ Α'

ΦΟΡΕΑΣ ΕΡΓΟΥ
ΔΗΜΟΣ ΕΛΕΥΘΕΡΙΟΥ ΒΕΝΙΖΕΛΟΥ

ΕΡΓΟ
ΑΝΑΓΝΩΡΙΣΗ ΚΥΡΙΑΣ ΔΗΜΟΤΙΚΗΣ ΟΔΟΥ
" ΚΑΤΣΙΦΑΡΙΑΝΑ " - ΤΡΙΤΕΥΟΝ ΕΘΝΙΚΟ ΔΙΚΤΥΟ

ΘΕΣΗ
" ΚΑΤΣΙΦΑΡΙΑΝΑ "
ΔΗΜΟΣ ΕΛΕΥΘΕΡΙΟΥ ΒΕΝΙΖΕΛΟΥ

ΣΧΕΔΙΑΣΜΟΣ
ΤΕΧΝΙΚΟ ΤΜΗΜΑ ΔΗΜΟΥ ΕΛΕΥΘΕΡΙΟΥ ΒΕΝΙΖΕΛΟΥ
ΓΕΩΡΓΙΟΣ ΒΑΒΟΥΛΕΣ ΠΟΛΙΤΙΚΟΣ ΜΗΧΑΝΙΚΟΣ

ΘΕΜΑ
ΑΠΟΣΠΑΣΜΑ ΧΑΡΤΗ
ΑΠΟΤΥΠΩΣΗ ΟΔΩΝ

ΑΡ. ΣΧΕΔΙΟΥ
Α 1

ΚΛΙΜΑΚΑ 1/5000

ΧΡΟΝΟΣ ΜΕΛΕΤΗΣ ΟΚΤΩΒΡΙΟΣ 2008

ΥΠΟΓΡΑΦΗ

ΣΦΡΑΓΙΔΑ
ΓΕΩΡΓΙΟΣ Ν. ΒΑΒΟΥΛΕΣ
ΔΙΠΛ. ΠΟΛΙΤΙΚΟΣ ΜΗΧΑΝΙΚΟΣ
ΔΗΜΟΚΡΙΤΕΙΟΥ ΠΑΝΕΠΙΣΤΗΜΙΟΥ ΘΡΑΚΗΣ
ΜΕΛΟΣ Τ.Ε.Ε. Α.Μ. 46509
ΑΦΜ 030601105 - Α' ΔΟΥ ΧΑΝΙΩΝ
ΣΦΑΚΙΩΝ 36 - ΧΑΝΙΑ - ΤΗΛ. 27228 - 29

ΕΘΝΙΚΟ ΤΥΠΟΓΡΑΦΕΙΟ

ΕΦΗΜΕΡΙΣ ΤΗΣ ΚΥΒΕΡΝΗΣΕΩΣ

ΠΕΡΙΦΕΡΕΙΑΚΑ ΓΡΑΦΕΙΑ ΠΩΛΗΣΗΣ Φ.Ε.Κ.

ΘΕΣΣΑΛΟΝΙΚΗ - Βασ. Όλγας 227 **23104 23956**
ΠΕΙΡΑΙΑΣ - Ευριπίδου 63 **210 4135228**
ΠΑΤΡΑ - Κορίνθου 327 **2610 638109**
ΙΩΑΝΝΙΝΑ - Διοικητήριο **26510 87215**
ΚΟΜΟΤΗΝΗ - Δημοκρατίας 1 **25310 22858**
ΛΑΡΙΣΑ - Διοικητήριο **2410 597449**
ΚΕΡΚΥΡΑ - Σαμαρά 13 **26610 89122**
ΗΡΑΚΛΕΙΟ - Πεδιάδος 2 **2810 300781**
ΜΥΤΙΛΗΝΗ - Πλ. Κωνσταντινουπόλεως 1 **22510 46654**

ΤΙΜΗ ΠΩΛΗΣΗΣ ΦΥΛΛΩΝ ΤΗΣ ΕΦΗΜΕΡΙΔΟΣ ΤΗΣ ΚΥΒΕΡΝΗΣΕΩΣ

Σε έντυπη μορφή

- Για τα Φ.Ε.Κ. από 1 μέχρι 16 σελίδες σε 1 €, προσαυξανόμενη κατά 0,20 € για κάθε επιπλέον οκτασέλιδο ή μέρος αυτού.
- Για τα φωτοαντίγραφα Φ.Ε.Κ. σε 0,15 € ανά σελίδα.

Σε μορφή DVD/CD

Τεύχος	Ετήσια έκδοση	Τριμηνιαία έκδοση	Μηνιαία έκδοση
Α΄	150 €	40 €	15 €
Β΄	300 €	80 €	30 €
Γ΄	50 €	-	-
Υ.Ο.Δ.Δ.	50 €	-	-
Δ΄	110 €	30 €	-

Τεύχος	Ετήσια έκδοση	Τριμηνιαία έκδοση	Μηνιαία έκδοση
Α.Α.Π.	110 €	30 €	-
Ε.Β.Ι.	100 €	-	-
Α.Ε.Δ.	5 €	-	-
Δ.Δ.Σ.	200 €	-	20 €
Α.Ε. - Ε.Π.Ε. και Γ.Ε.ΜΗ.	-	-	100 €

- Η τιμή πώλησης μεμονωμένων Φ.Ε.Κ. σε μορφή cd-rom από εκείνα που διατίθενται σε ψηφιακή μορφή και μέχρι 100 σελίδες, σε 5 € προσαυξανόμενη κατά 1 € ανά 50 σελίδες.
- Η τιμή πώλησης σε μορφή cd-rom/dvd, δημοσιευμάτων μιας εταιρείας στο τεύχος Α.Ε.-Ε.Π.Ε. και Γ.Ε.ΜΗ. σε 5 € ανά έτος.

ΠΑΡΑΓΓΕΛΙΑ ΚΑΙ ΑΠΟΣΤΟΛΗ Φ.Ε.Κ.: Τηλεφωνικά: 210 4071010 - fax: 210 4071010 - internet: http://www.et.gr

ΕΤΗΣΙΕΣ ΣΥΝΔΡΟΜΕΣ Φ.Ε.Κ.

Τεύχος	Έντυπη μορφή	Ψηφιακή Μορφή
Α΄	225 €	190 €
Β΄	320 €	225 €
Γ΄	65 €	Δωρεάν
Υ.Ο.Δ.Δ.	65 €	Δωρεάν
Δ΄	160 €	80 €
Α.Α.Π.	160 €	80 €
Ε.Β.Ι.	65 €	33 €

Τεύχος	Έντυπη μορφή	Ψηφιακή Μορφή
Α.Ε.Δ.	10 €	Δωρεάν
Α.Ε. - Ε.Π.Ε. και Γ.Ε.ΜΗ.	2.250 €	645 €
Δ.Δ.Σ.	225 €	95 €
Α.Σ.Ε.Π.	70€	Δωρεάν
Ο.Π.Κ.	-	Δωρεάν
Α΄+ Β΄+ Δ΄ + Α.Α.Π.	-	450 €

- Το τεύχος Α.Σ.Ε.Π. (έντυπη μορφή) θα αποστέλλεται σε συνδρομητές ταχυδρομικά, με την επιβάρυνση των 70 €, ποσό το οποίο αφορά τα ταχυδρομικά έξοδα.
- Για την παροχή πρόσβασης μέσω διαδικτύου σε Φ.Ε.Κ. προηγουμένων ετών και συγκεκριμένα στα τεύχη: **α)** Α, Β, Δ, Α.Α.Π., Ε.Β.Ι. και Δ.Δ.Σ., η τιμή προσαυξάνεται, πέραν του ποσού της ετήσιας συνδρομής του 2007, κατά 40 € ανά έτος και ανά τεύχος και **β)** για το τεύχος Α.Ε.-Ε.Π.Ε. & Γ.Ε.ΜΗ., κατά 60 € ανά έτος παλαιότητας.

* Η καταβολή γίνεται σε όλες τις Δημόσιες Οικονομικές Υπηρεσίες (Δ.Ο.Υ.). Το πρωτότυπο διπλότυπο (έγγραφο αριθμ. πρωτ. 9067/28.2.2005 2η Υπηρεσία Επιτρόπου Ελεγκτικού Συνεδρίου) με φροντίδα των ενδιαφερομένων, πρέπει να αποστέλλεται ή να κατατίθεται στο Εθνικό Τυπογραφείο (Καποδιστρίου 34, Τ.Κ. 104 32 Αθήνα).
* Σημειώνεται ότι φωτοαντίγραφα διπλοτύπων, ταχυδρομικές Επιταγές για την εξόφληση της συνδρομής, δεν γίνονται δεκτά και θα επιστρέφονται.
* Οι οργανισμοί τοπικής αυτοδιοίκησης, τα νομικά πρόσωπα δημοσίου δικαίου, τα μέλη της Ένωσης Ιδιοκτητών Ημερησίου Τύπου Αθηνών και Επαρχίας, οι τηλεοπτικοί και ραδιοφωνικοί σταθμοί, η Ε.Σ.Η.Ε.Α., τα τριτοβάθμια συνδικαλιστικά Όργανα και οι τριτοβάθμιες επαγγελματικές ενώσεις δικαιούνται έκπτωσης πενήντα τοις εκατό (50%) επί της ετήσιας συνδρομής (τρέχον έτος + παλαιότητα).
* Το ποσό υπέρ Τ.Α.Π.Ε.Τ. [5% επί του ποσού συνδρομής (τρέχον έτος + παλαιότητα)], καταβάλλεται ολόκληρο (Κ.Α.Ε. 3512) και υπολογίζεται πριν την έκπτωση.
* Στην Ταχυδρομική συνδρομή του τεύχους Α.Σ.Ε.Π. δεν γίνεται έκπτωση.

Πληροφορίες για δημοσιεύματα που καταχωρούνται στα Φ.Ε.Κ. στο τηλ.: 210 5279000.
Φωτοαντίγραφα παλαιών Φ.Ε.Κ.: Μάρνη 8 τηλ.: 210 8220885, 210 8222924, 210 5279050.
Οι πολίτες έχουν τη δυνατότητα ελεύθερης ανάγνωσης των δημοσιευμάτων που καταχωρούνται σε όλα τα τεύχη της Εφημερίδας της Κυβερνήσεως πλην εκείνων που καταχωρούνται στο τεύχος Α.Ε.-Ε.Π.Ε και Γ.Ε.ΜΗ., από την ιστοσελίδα του Εθνικού Τυπογραφείου (www.et.gr).

Οι υπηρεσίες εξυπηρέτησης πολιτών λειτουργούν καθημερινά από 08:00 μέχρι 13:00



ΑΠΟ ΤΟ ΕΘΝΙΚΟ ΤΥΠΟΓΡΑΦΕΙΟ
ΚΑΠΟΔΙΣΤΡΙΟΥ 34 * ΑΘΗΝΑ 104 32 * ΤΗΛ. 210 52 79 000 * FAX 210 52 21 004
ΗΛΕΚΤΡΟΝΙΚΗ ΔΙΕΥΘΥΝΣΗ: http://www.et.gr – e-mail: webmaster.et@et.gr